


PLATSSTUDIER HAR UTFÖRTS AV HL BYGG AB
 FULLSTÄNDIGA UPPMÄTNINGAR HAR EJ UTFÖRTS,
 AVVIKELSER MELLAN RITNING OCH BEFINTLIGA
 FÖRHÅLLANDEN KAN FÖREKOMMA


DENNA DEL BERÖRS EJ AV OMBYGGNADEN DÅ
 DETTA ÄR BEFINTLIGA FÖRHÅLLANDEN.
 PERSONALEN I VERKSTADSELEN KOMMER ATT
 NYTTJA DUSCH, OMKLÄDNINGSDELEN OCH
 FIKARUMMET SOM FINNS I ANSLUTNING TILL
 KONTORSDELEN

MÖ STADSBYGGNADSNÄMND
 Beslut By *0468* litt. _____
 Godkänd i delegation
20160126

2015-04-09
 2014-1831

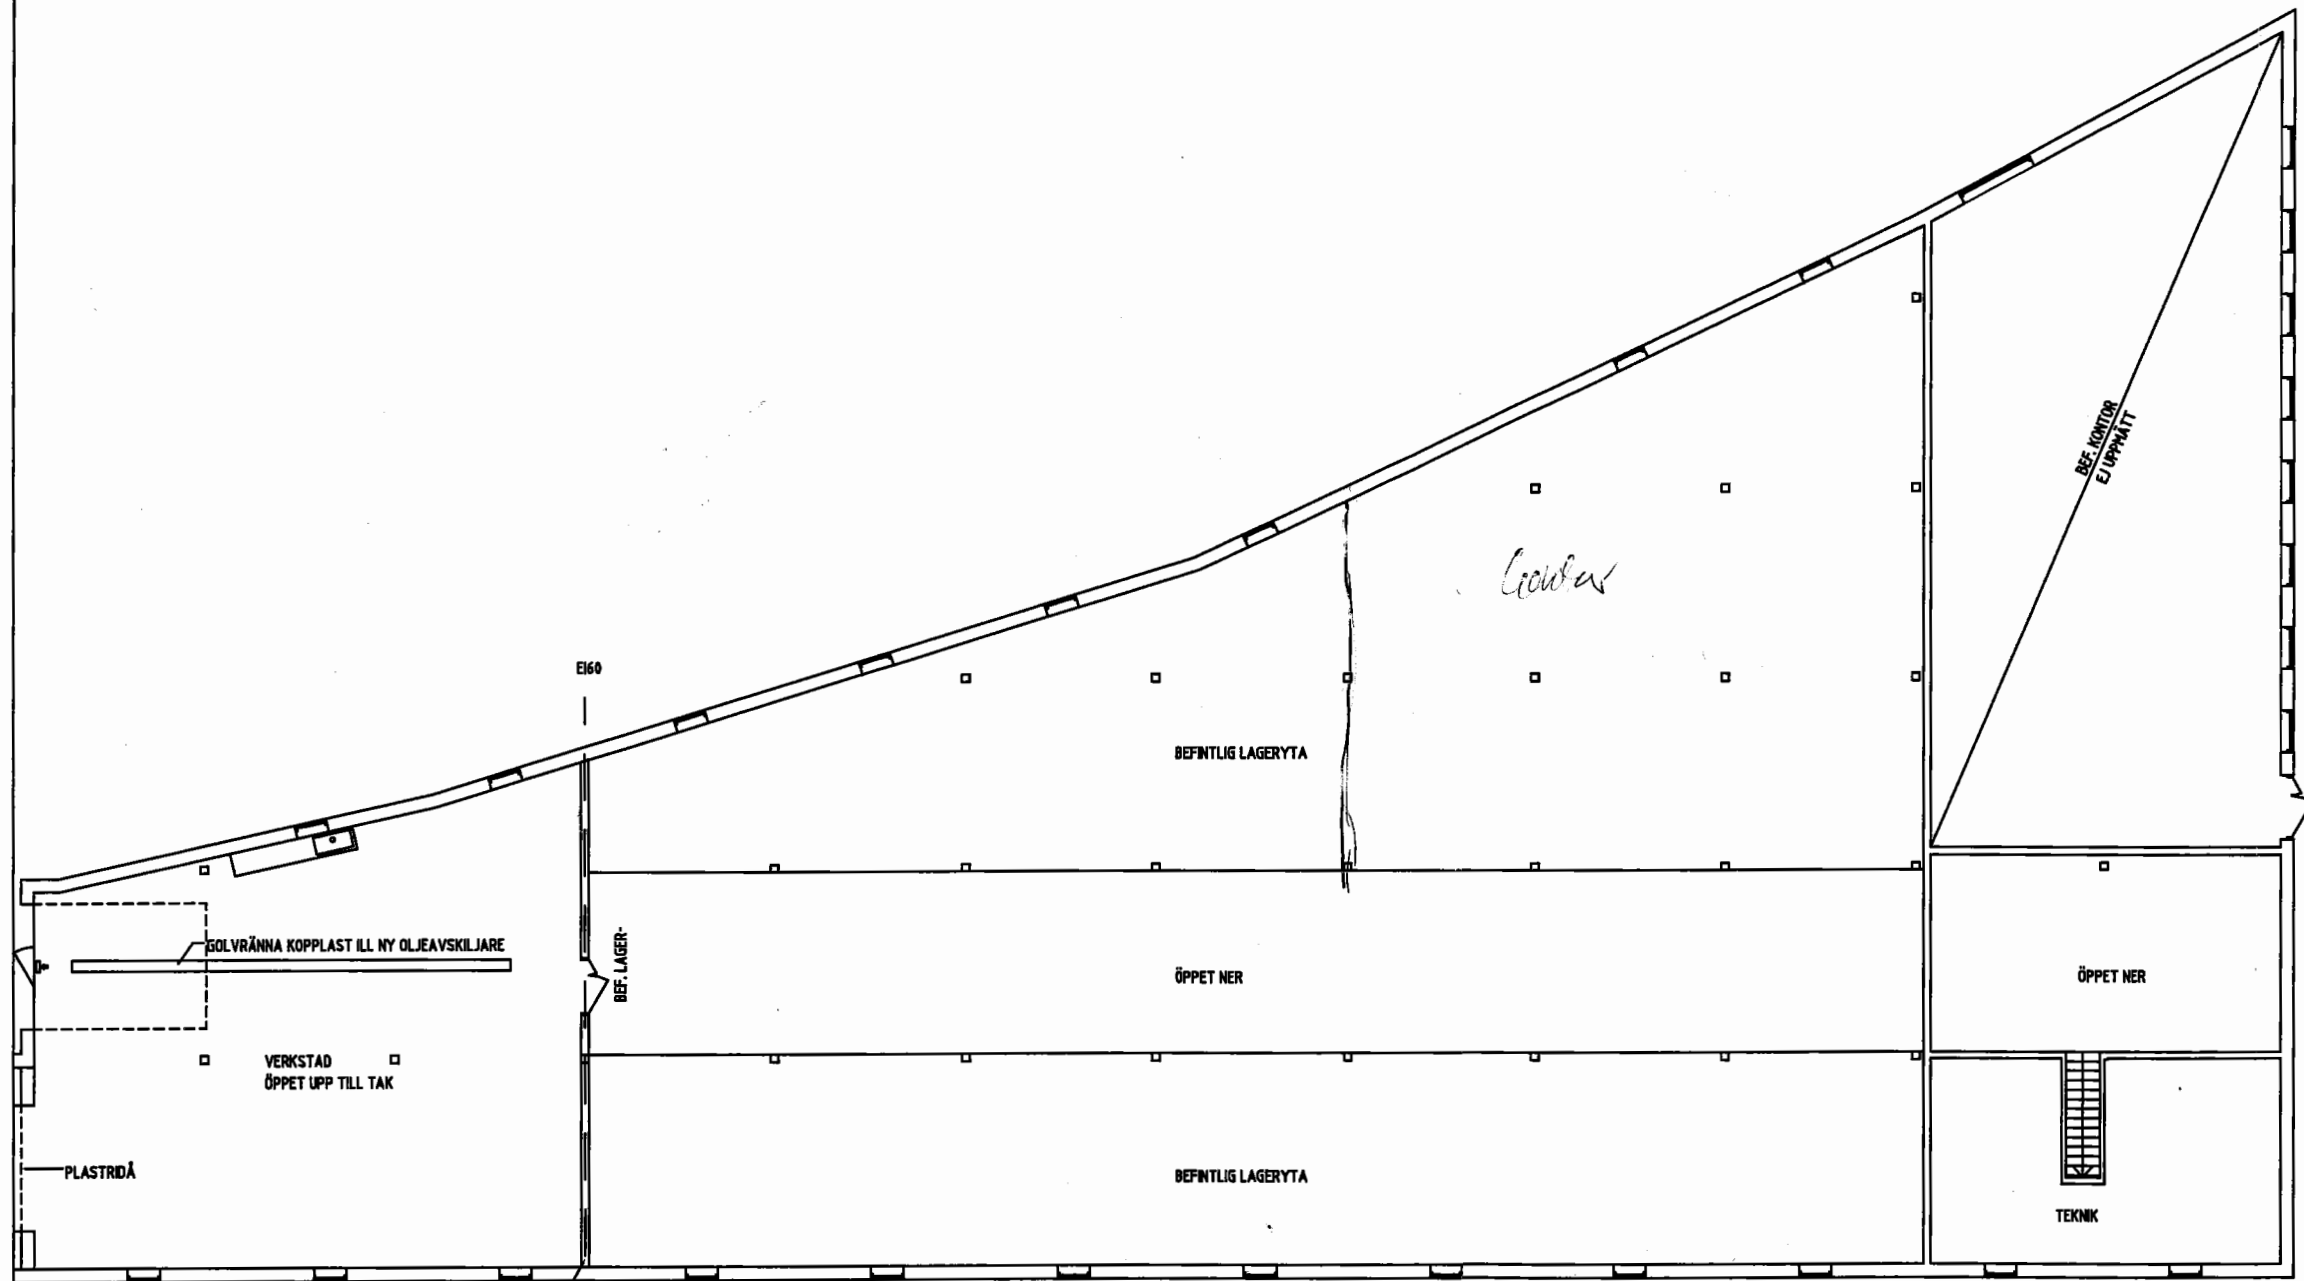

A3 1:200 BRANDVÄGG UPPDRAGES TILL YTTERTAK

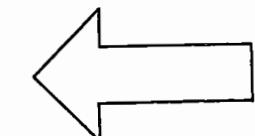

BET	ANT	ÄNDRINGEN AVSER	SIGN	DATUM
-	-	-	-	-
BYGGLOVSHANDLING				
HL Bygg & Fastighetsser. AB Spårgatan 9 274 30 SKURUP				
EMIL LINDSKOG		HAKAN LINDSKOG		
ÄNDRAD ANVÄNDNING / <i>DELNING LOKAL</i> FLINTAN 2, MALMÖ PLANRITNING BEFINTLIG DEL PLAN 2				
				A3 1:200
2015-03-31	A-04			