

# NYBYGGNADSKARTA

Byggnadskontoret i Halmstads kommun 2017-02-14

*Byggnadskontoret*


Fastighet  
**HALMSTAD  
ON SJÖ 13:210**  
Gatuadress  
Tylövågen 21B

0129/2017

Utdrag ur primärkartan. Skala 1:400  
Höjdsystem: RH2000

0 m 10 m

Rit. BA  
↑ N

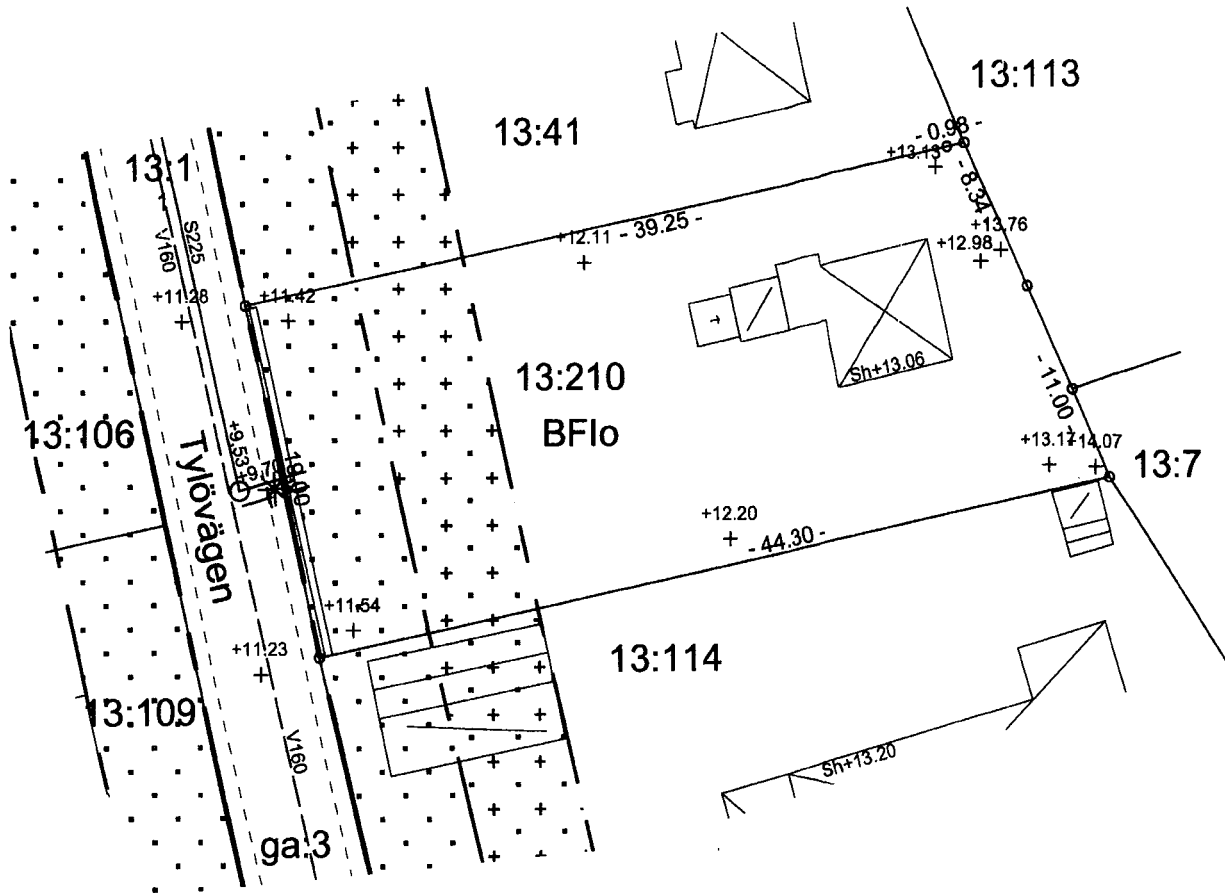


## PLANFÖRHÅLLANDEN

- DETALJPLAN (DPL) 1987-01-15 P699 .....
- GENOMFÖRANDETIDEN HAR GÅTT UT .....
- FASTIGHETSPLAN (FPL) .....

## FASTIGHETSFÖRHÅLLANDEN

- AREAL 803 ..... m<sup>2</sup>
- FASTIGHETEN ÖVERENSSTÄMMER MED DPL
- FASTIGHETEN ÖVERENSSTÄMMER MED FPL
- OFFICIALSERV. ENL. FAST. REG. AKT. ....
- GEMENSAMHETSANLÄGGNING .....
- LEDNINGSRÄTT AKT. ....

## VA - FÖRHÅLLANDEN

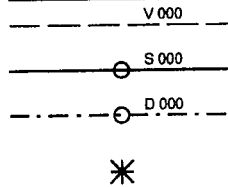

VATTENLEDNING MED DIMENSION  
SPILLVATTEN AVLOPPSLEDNING  
MED NEDSTIGNINGBRUNN OCH DIMENSION  
-  
BEFINTLIG FÖRBINDELSEPUNKT (FPKT)  
FÖR VA-LEDNINGAR

## GATUKOSTNADSERSÄTTNINGSSKYLDIGHET

- FÖRELIGGER
- FÖRELIGGER EJ

## BETECKNINGAR

- KVARTERSGRÄNS
- MARK SOM EJ FÅR BEBYGGAS
- GRÄNS FÖR BEBYGGELSEOMR.
- FASTIGHETSGRÄNS
- BEFINTLIG MARKHÖJD
- PROJEKTERAD HÖJD

Nr fpkt.	Ledningssort	Dim. Material	Plushöjd	Vattentryck normalt		Uppdämningsnivå
				lägsta	högsta	
-	V	-	-	-	~520 kPa	-
-	S	150 BTG	-	-	-	~+10,40
-	-	-	-	-	-	-

Innan schaktningsarbeten på fastigheten påbörjas skall de allmänna va- servisledningarna framgrävas vid förbindelsepunkten. Avviker dessa från här angivna uppgifter kontaktas Laholmsbuktens VA.  
Om projekterad gatu- och parkhöjd ej angivits kontaktas Teknik och fritidsförvaltningen.  
LBVA/TF 2017.02.09 KB/ME

Kontr. *JB*