

Förslag till byggnadsplan för del av fastigheten ENKÄRRET 1¹.


UR INGARÖ SOCKEN I STOCKHOLMS LÄN

Byggnadsplan utarbetad av distriktslantmätare C.A. Vides stenkarta
uppräntad på kopierat tekniskt rit i Stockholm den 1935

Tastuforsplaner

Karl Petrellin

Kopians likhet med originalet bekräftar
Stockholm den 15 sept. 1939
STATENS REPRODUKTIONSANSTALT
S. Gunnarsson

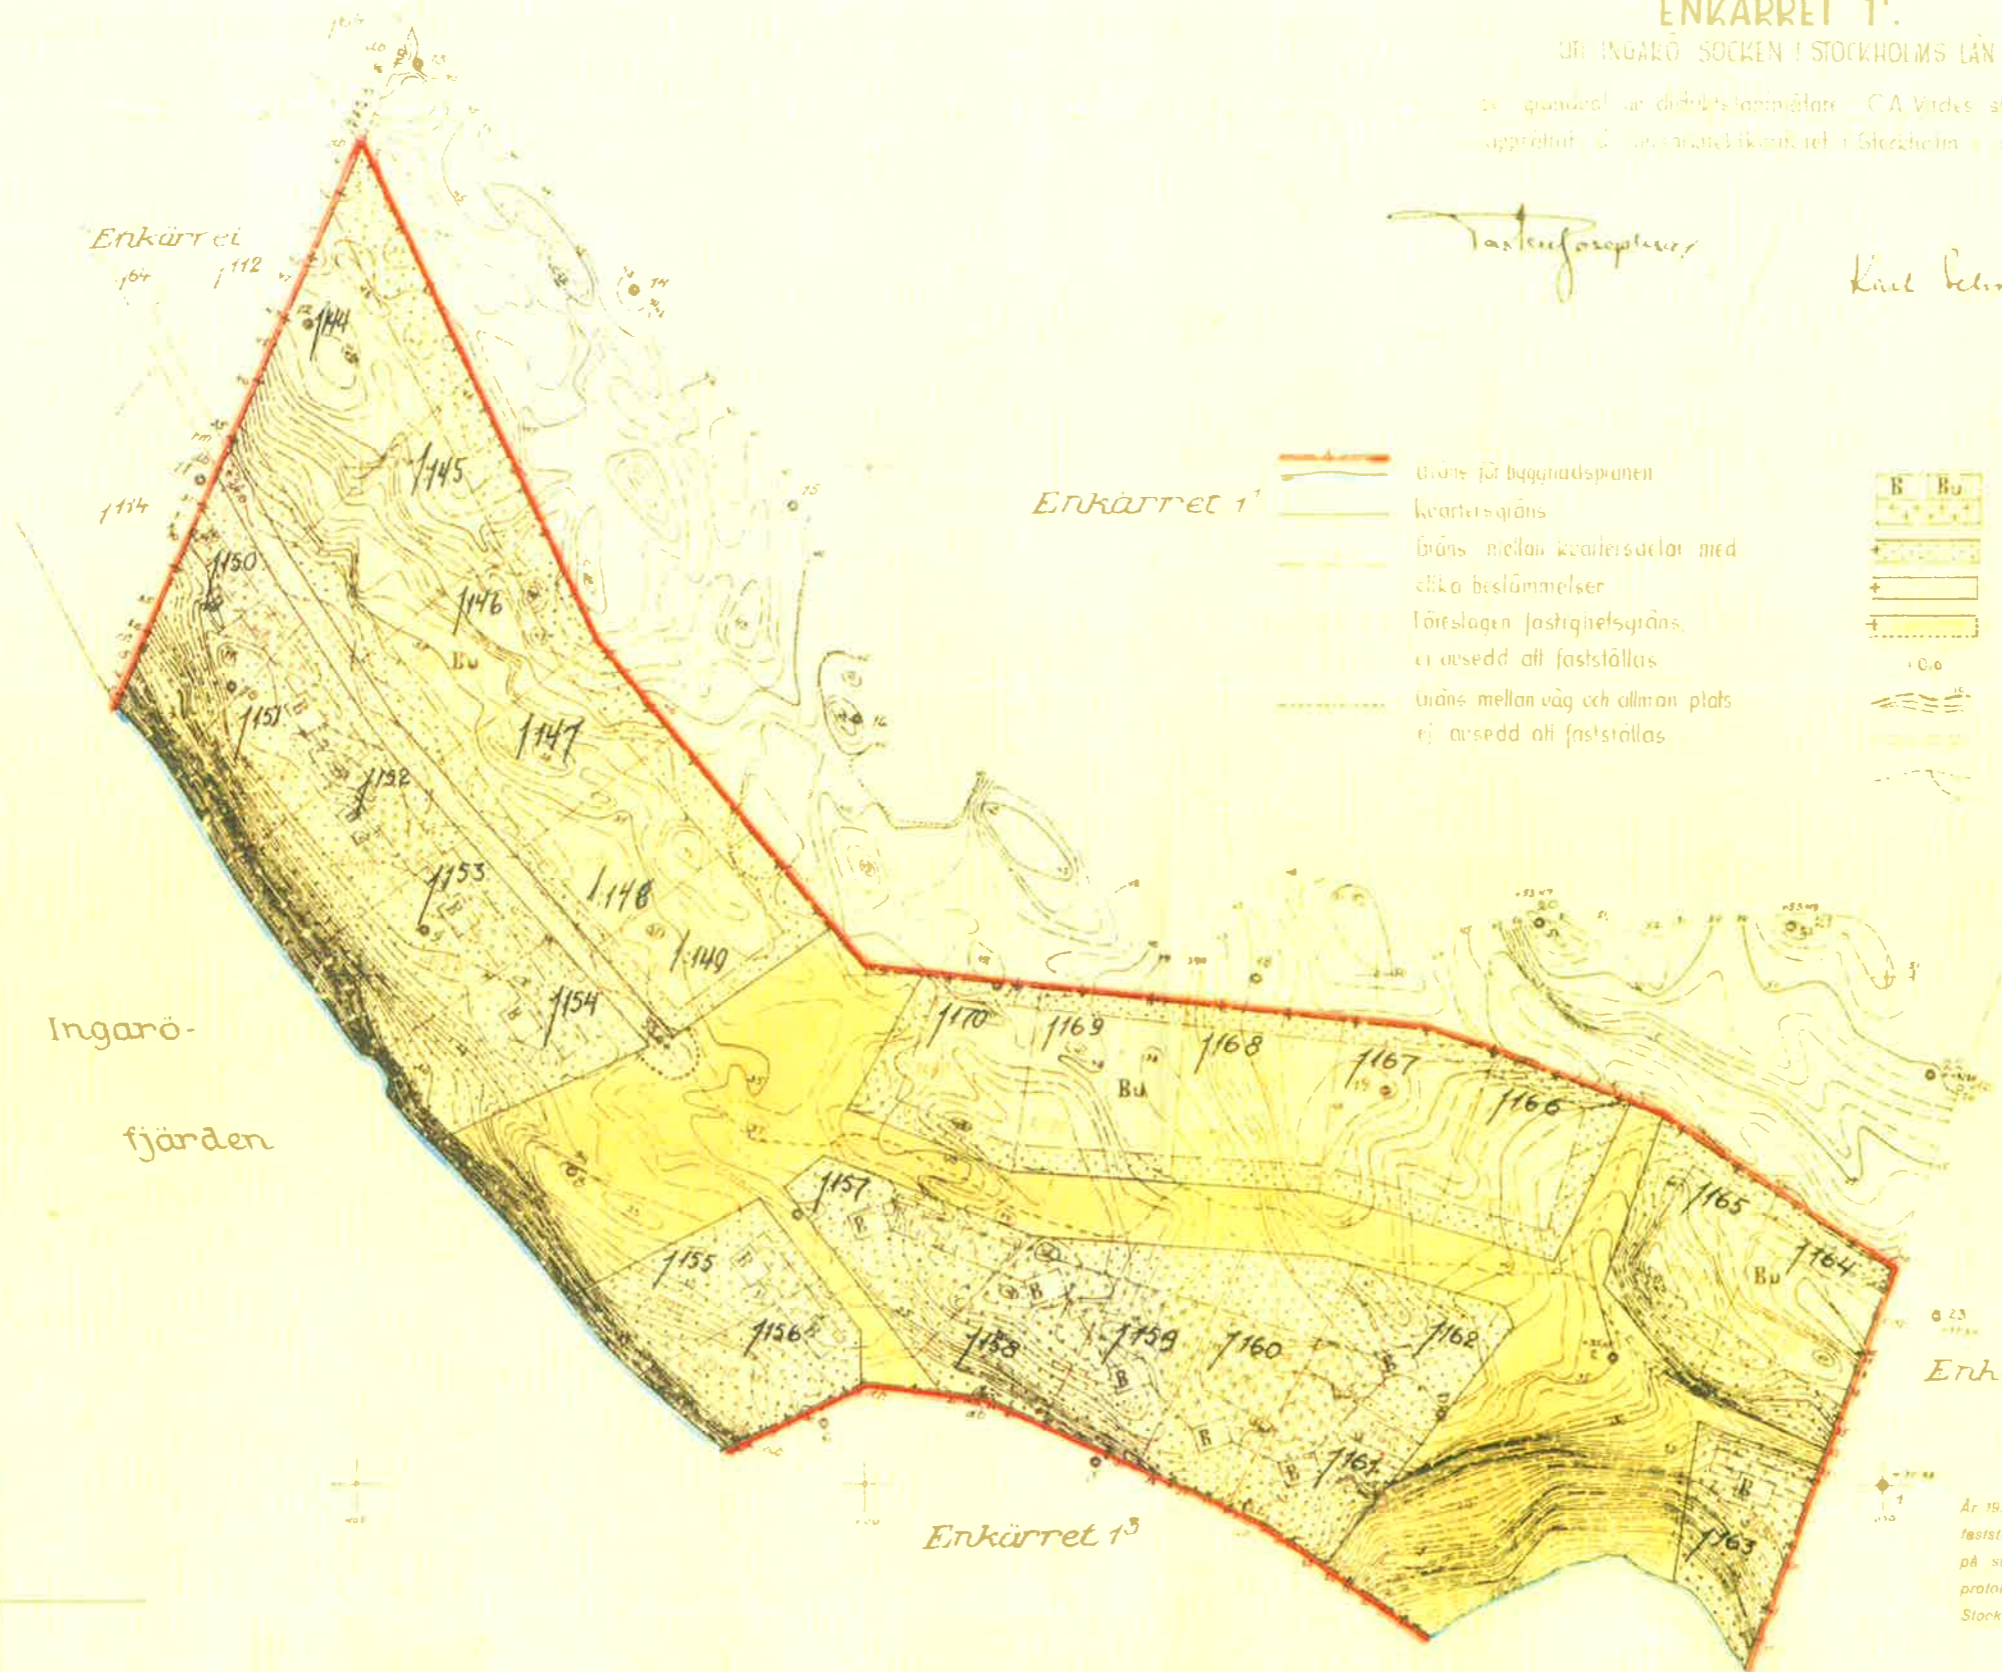

- Enkärrret 1¹**
- Gräns för byggnadsplanen
 - Kvartersgräns
 - Gräns mellan kvartersdelar med olika bestämmelser
 - Föreslagen fastighetsgräns, ej avsedd att fastställas
 - Gräns mellan väg och allmän plats, ej avsedd att fastställas

- B Bu Beteckningar ritka hänföra sig till byggnadsplanebestämmelserna
- Kvartersmark, som ej får bebyggas
- Gatumark.
- Allmän plats.
- c.o Föreslagen gatuhöjd, över havets m.n.y.
- ~ Niråkurvor
- Befintlig väg
- - - Befintlig gångstig.

Ingarö-
fjärden

Enkärrret 1²

Enkärrret 1³

År 1939 den 16 mars
fastställdes denna byggnadsplan
på selt Kungl. Maj:ts befallningshavandes
protokoll samma dag närmare utvisar, betygar
Stockholm & landskansliet som ovan.
På tjänstens ägare.
Nils Johanson



NYA PLANBESTÄMMELSER
FASTSTALLES AV LÄNSSTYRELSEN
DEN 9/6 1988

Tillhör Planeringskontoret

